




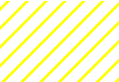
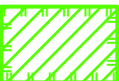


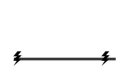

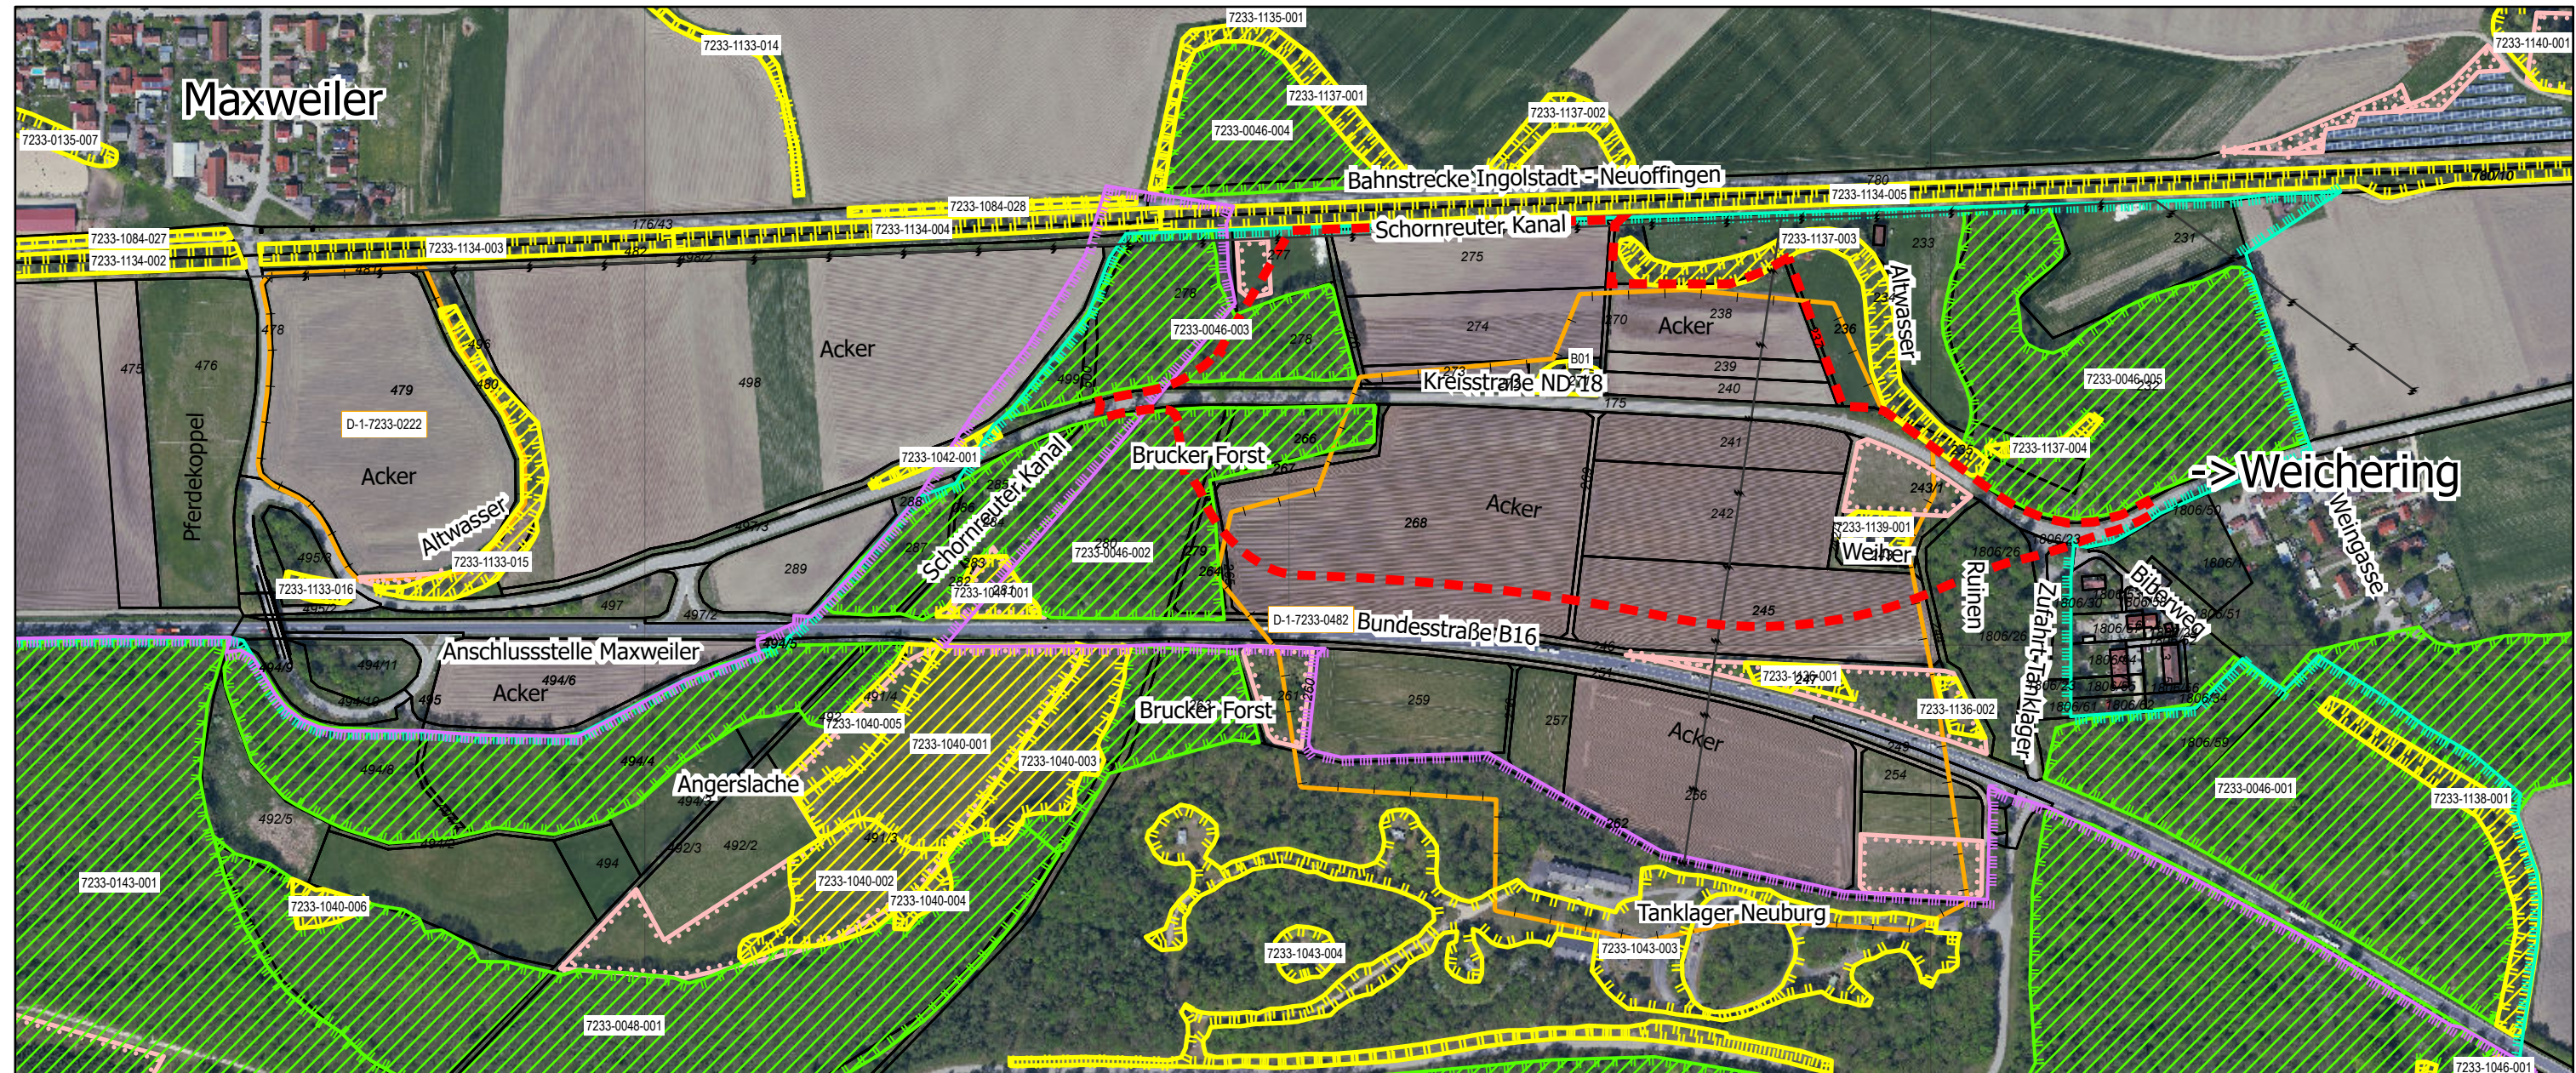


Legende

-  Änderungsbereich
Flächennutzungsplan
-  FFH-Gebiet Nr. 7233-373.04
-  Landschaftsschutzgebiet
LSG-00338.01
-  Biotop eigner Erhebung

-  Flachlandbiotopkartierung
-  gesetzl. geschützte Biotop
-  Waldbiotopkartierung
-  Ausgleichsflächen laut
Ökoflächenkataster

-  Bodendenkmal
-  Elektr. Freileitung
Mittelspannung
-  Flurgrenzen mit
Flurstücksnummern



4. Änderung des
Flächennutzungsplanes
„Sondergebiet
Paketzentrum Weichering“

Umweltbericht
nach § 2a BauGB

gezeichnet: Semmler
bearbeitet: Rieder, Semmler
Datum: 09.05.2022
Plan-Nr.: A0562_101-05

Lageplan
M 1:5.000

Wolfgang Weinzierl
Landschaftsarchitekten GmbH
Parkstraße 10 • 85051 Ingolstadt
Tel.: 0841 96641-0 • Fax: 0841 96641-25
E-Mail: info@weinzierl-la.de

**WOLFGANG
WEINZIERL
LANDSCHAFTS-
ARCHITECTEN**